


Encombrement barrières repliées (vue de dessus)

Exemple Barrière 5A :

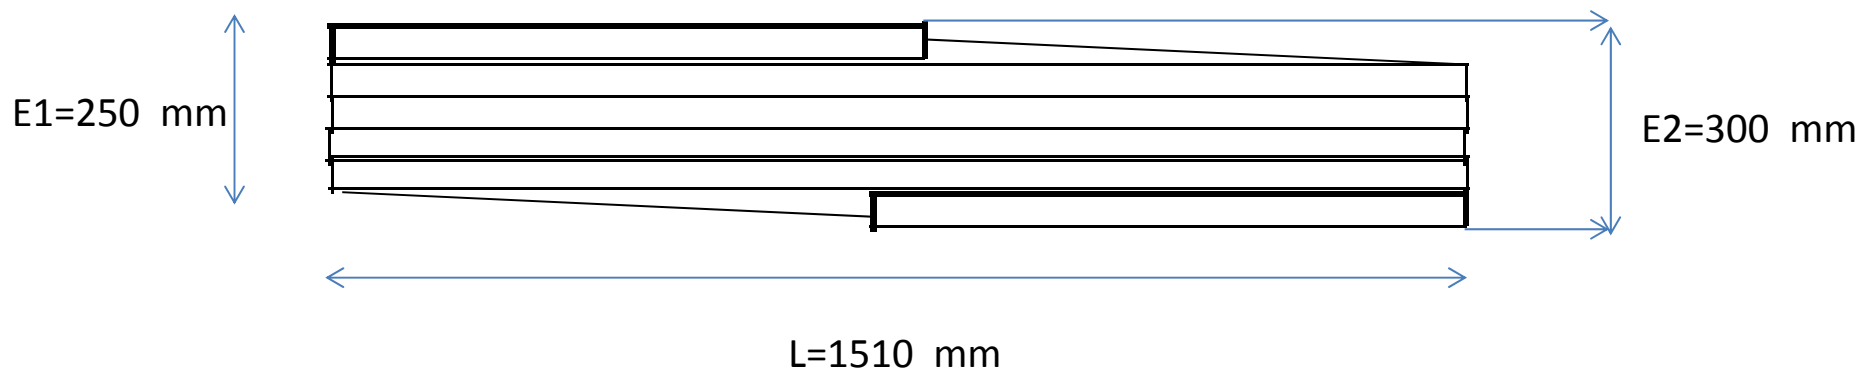

Barrière	L	E1	E2	Hauteur
405 x nc x 110	1510	150	200	1100
538 x nc x 110	1510	200	250	1100
670 x nc x 110	1510	250	300	1100
803 x nc x 110	1510	300	350	1100
933 x nc x 110	1510	350	400	1100
Nbre-A	1510	Nbre X 50	(Nbre+1) X 50	1100